


NORDANSICHT



WESTANSICHT

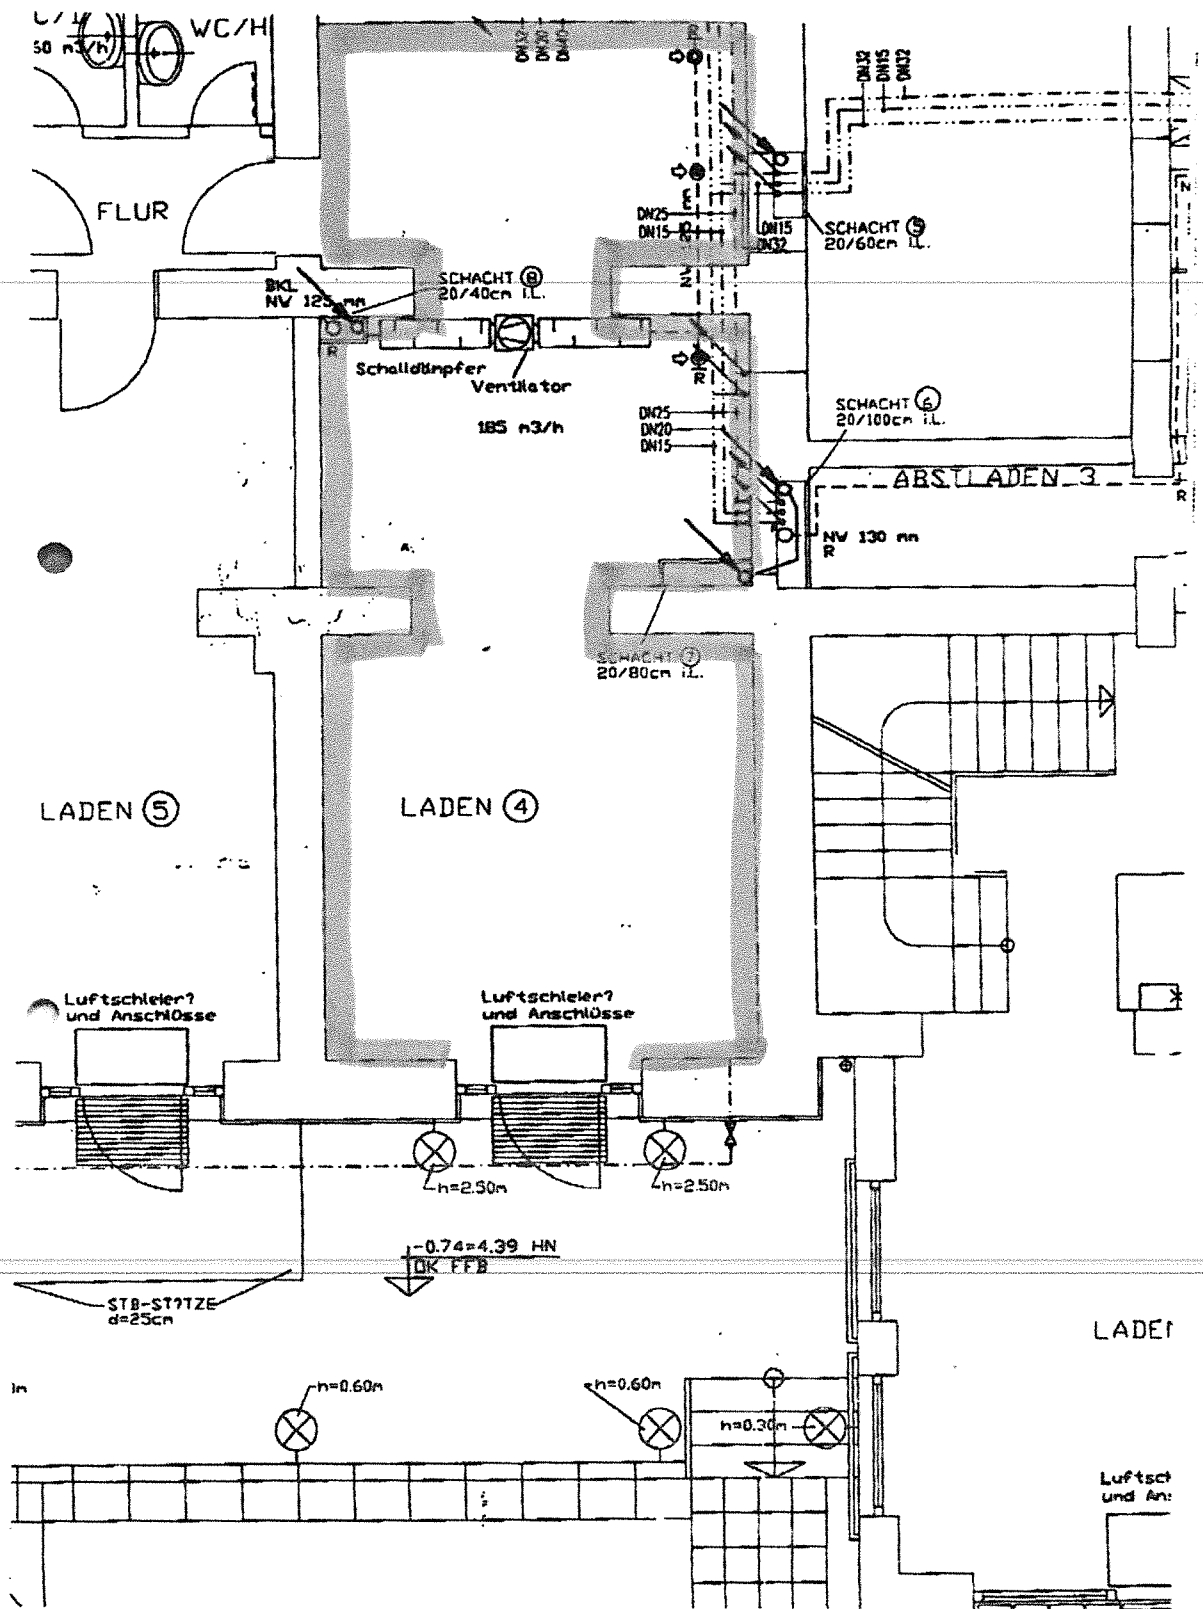

FERIENAPARTMENTS WILHELMINE
ERDGESCHOSS M 1:200

